План типового этажа на отм. +9.000;+12.000;+15.000;+18.000;+21.000;+24.000
(4,5,6,7,8,9 этажи)

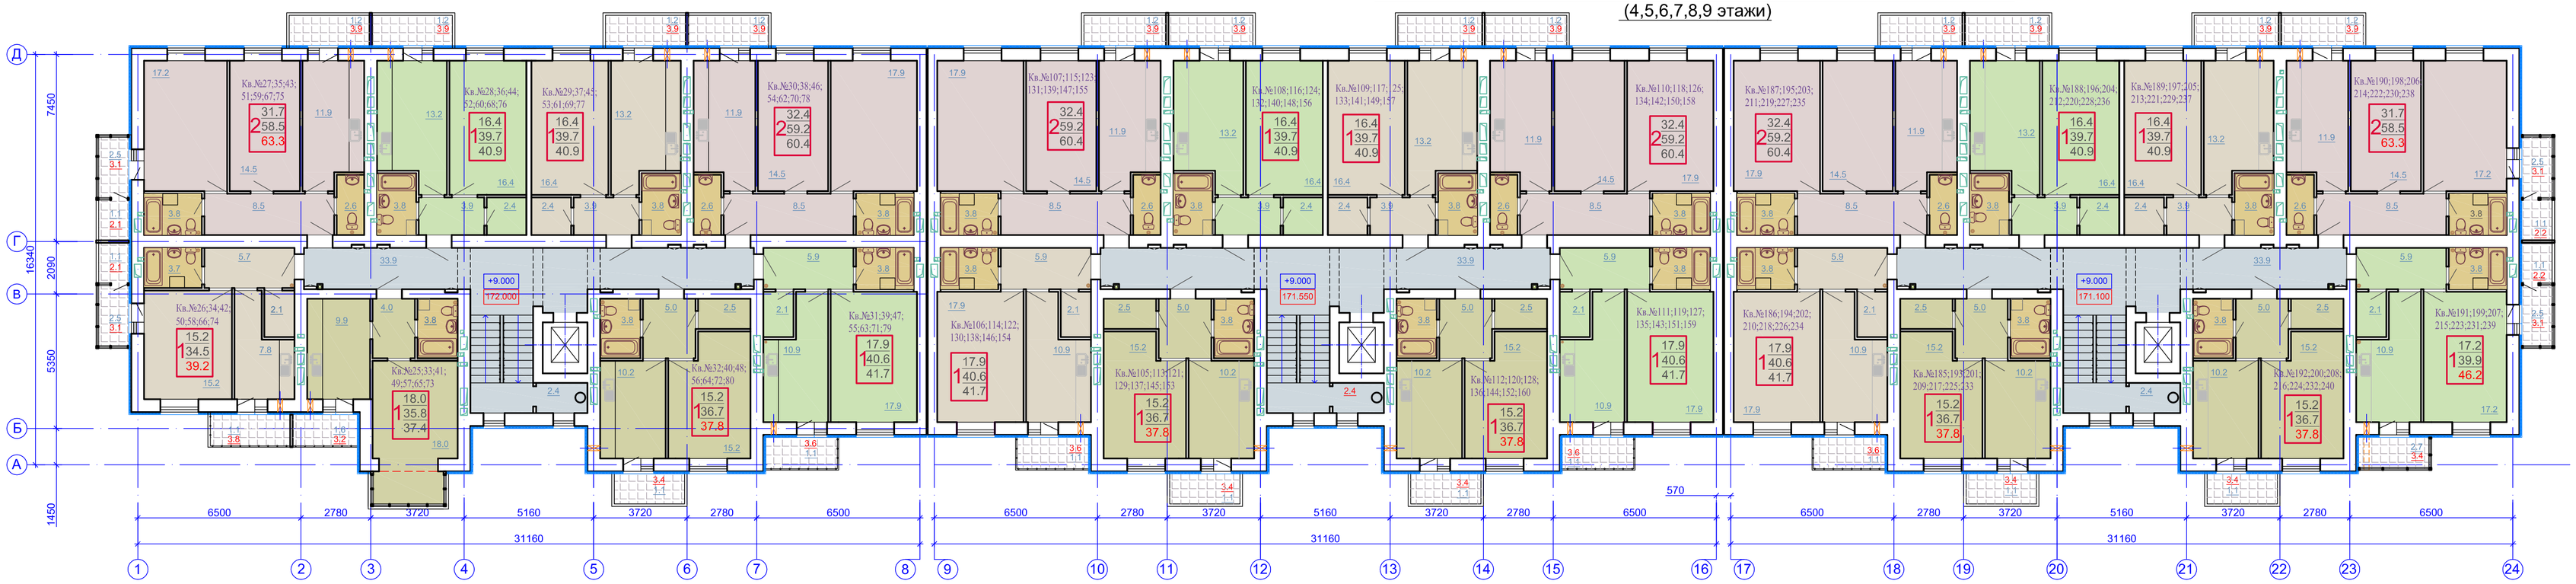

Изм.	Кол.	Лист	№ док.	Подпись	Дата	Схема плана типового этажа	Лист 5

Согласовано

Взам. инв. №

Подпись и дата

Инв. № подл.