


# План 10-го этажа (отм. +27.750)

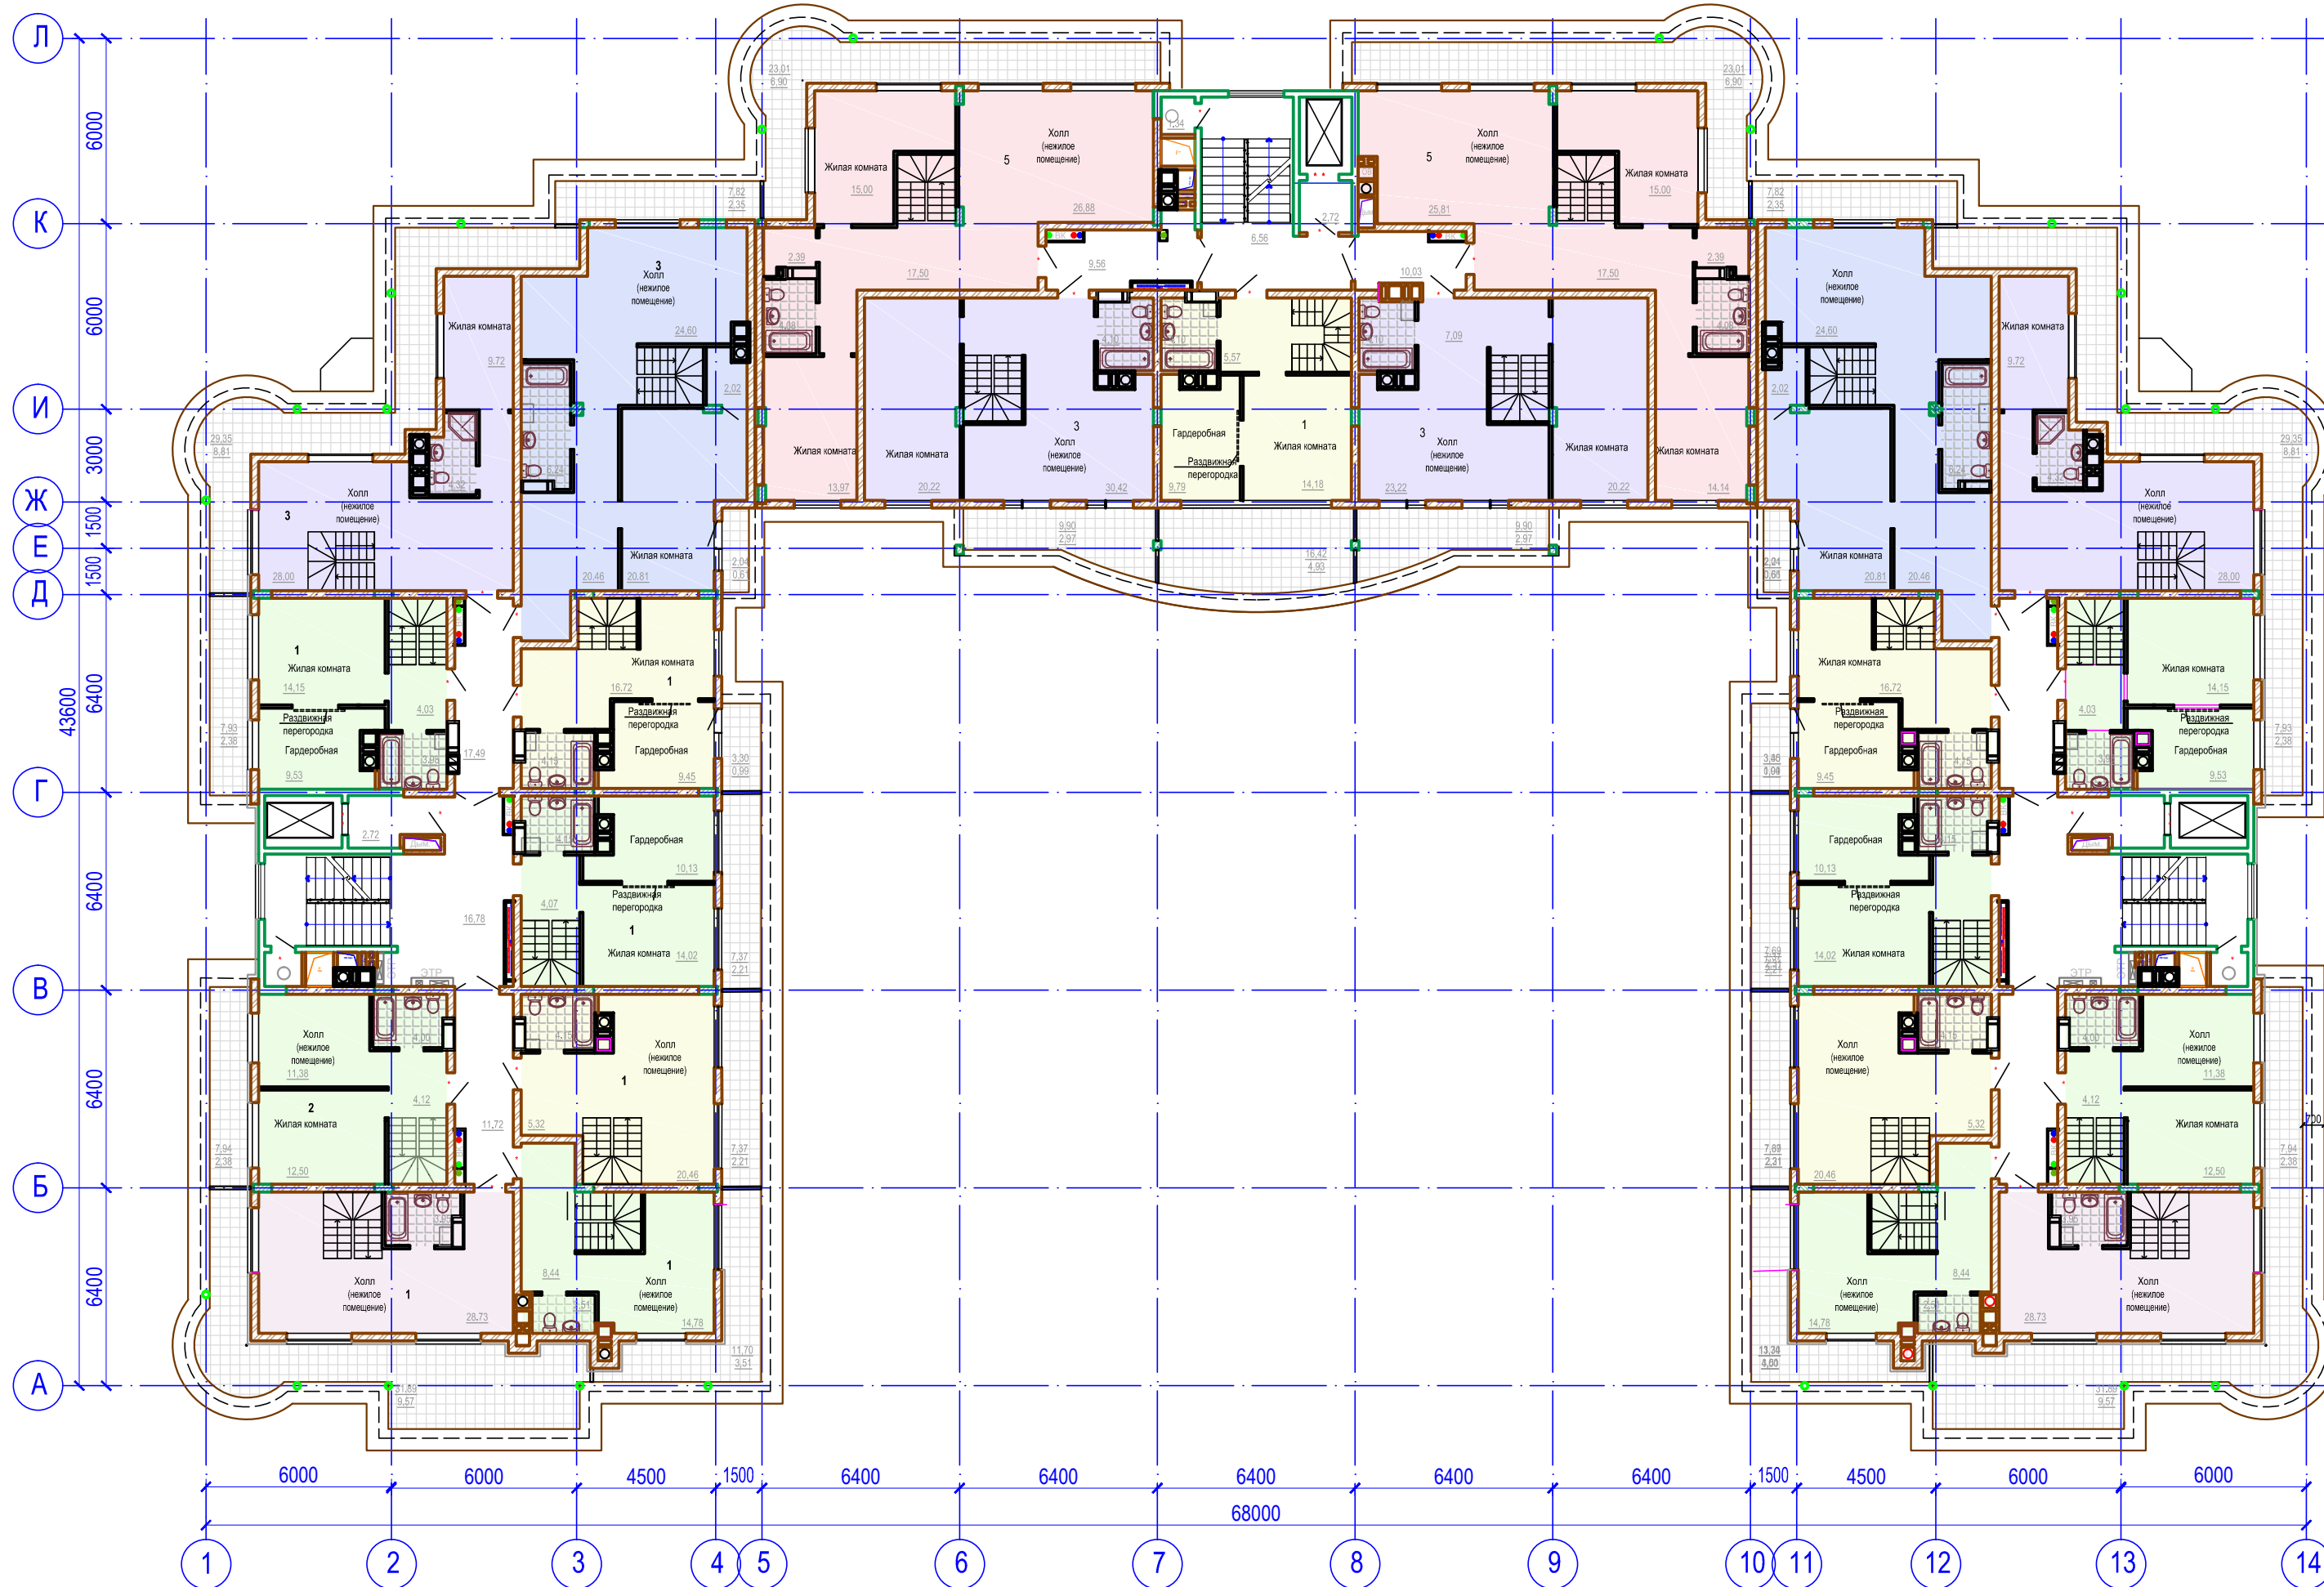

Изм.	Кол.	Лист	№ док	Подпись	Дата

Схема плана 10-го этажа