План 9-го этажа (отм. +24.750)

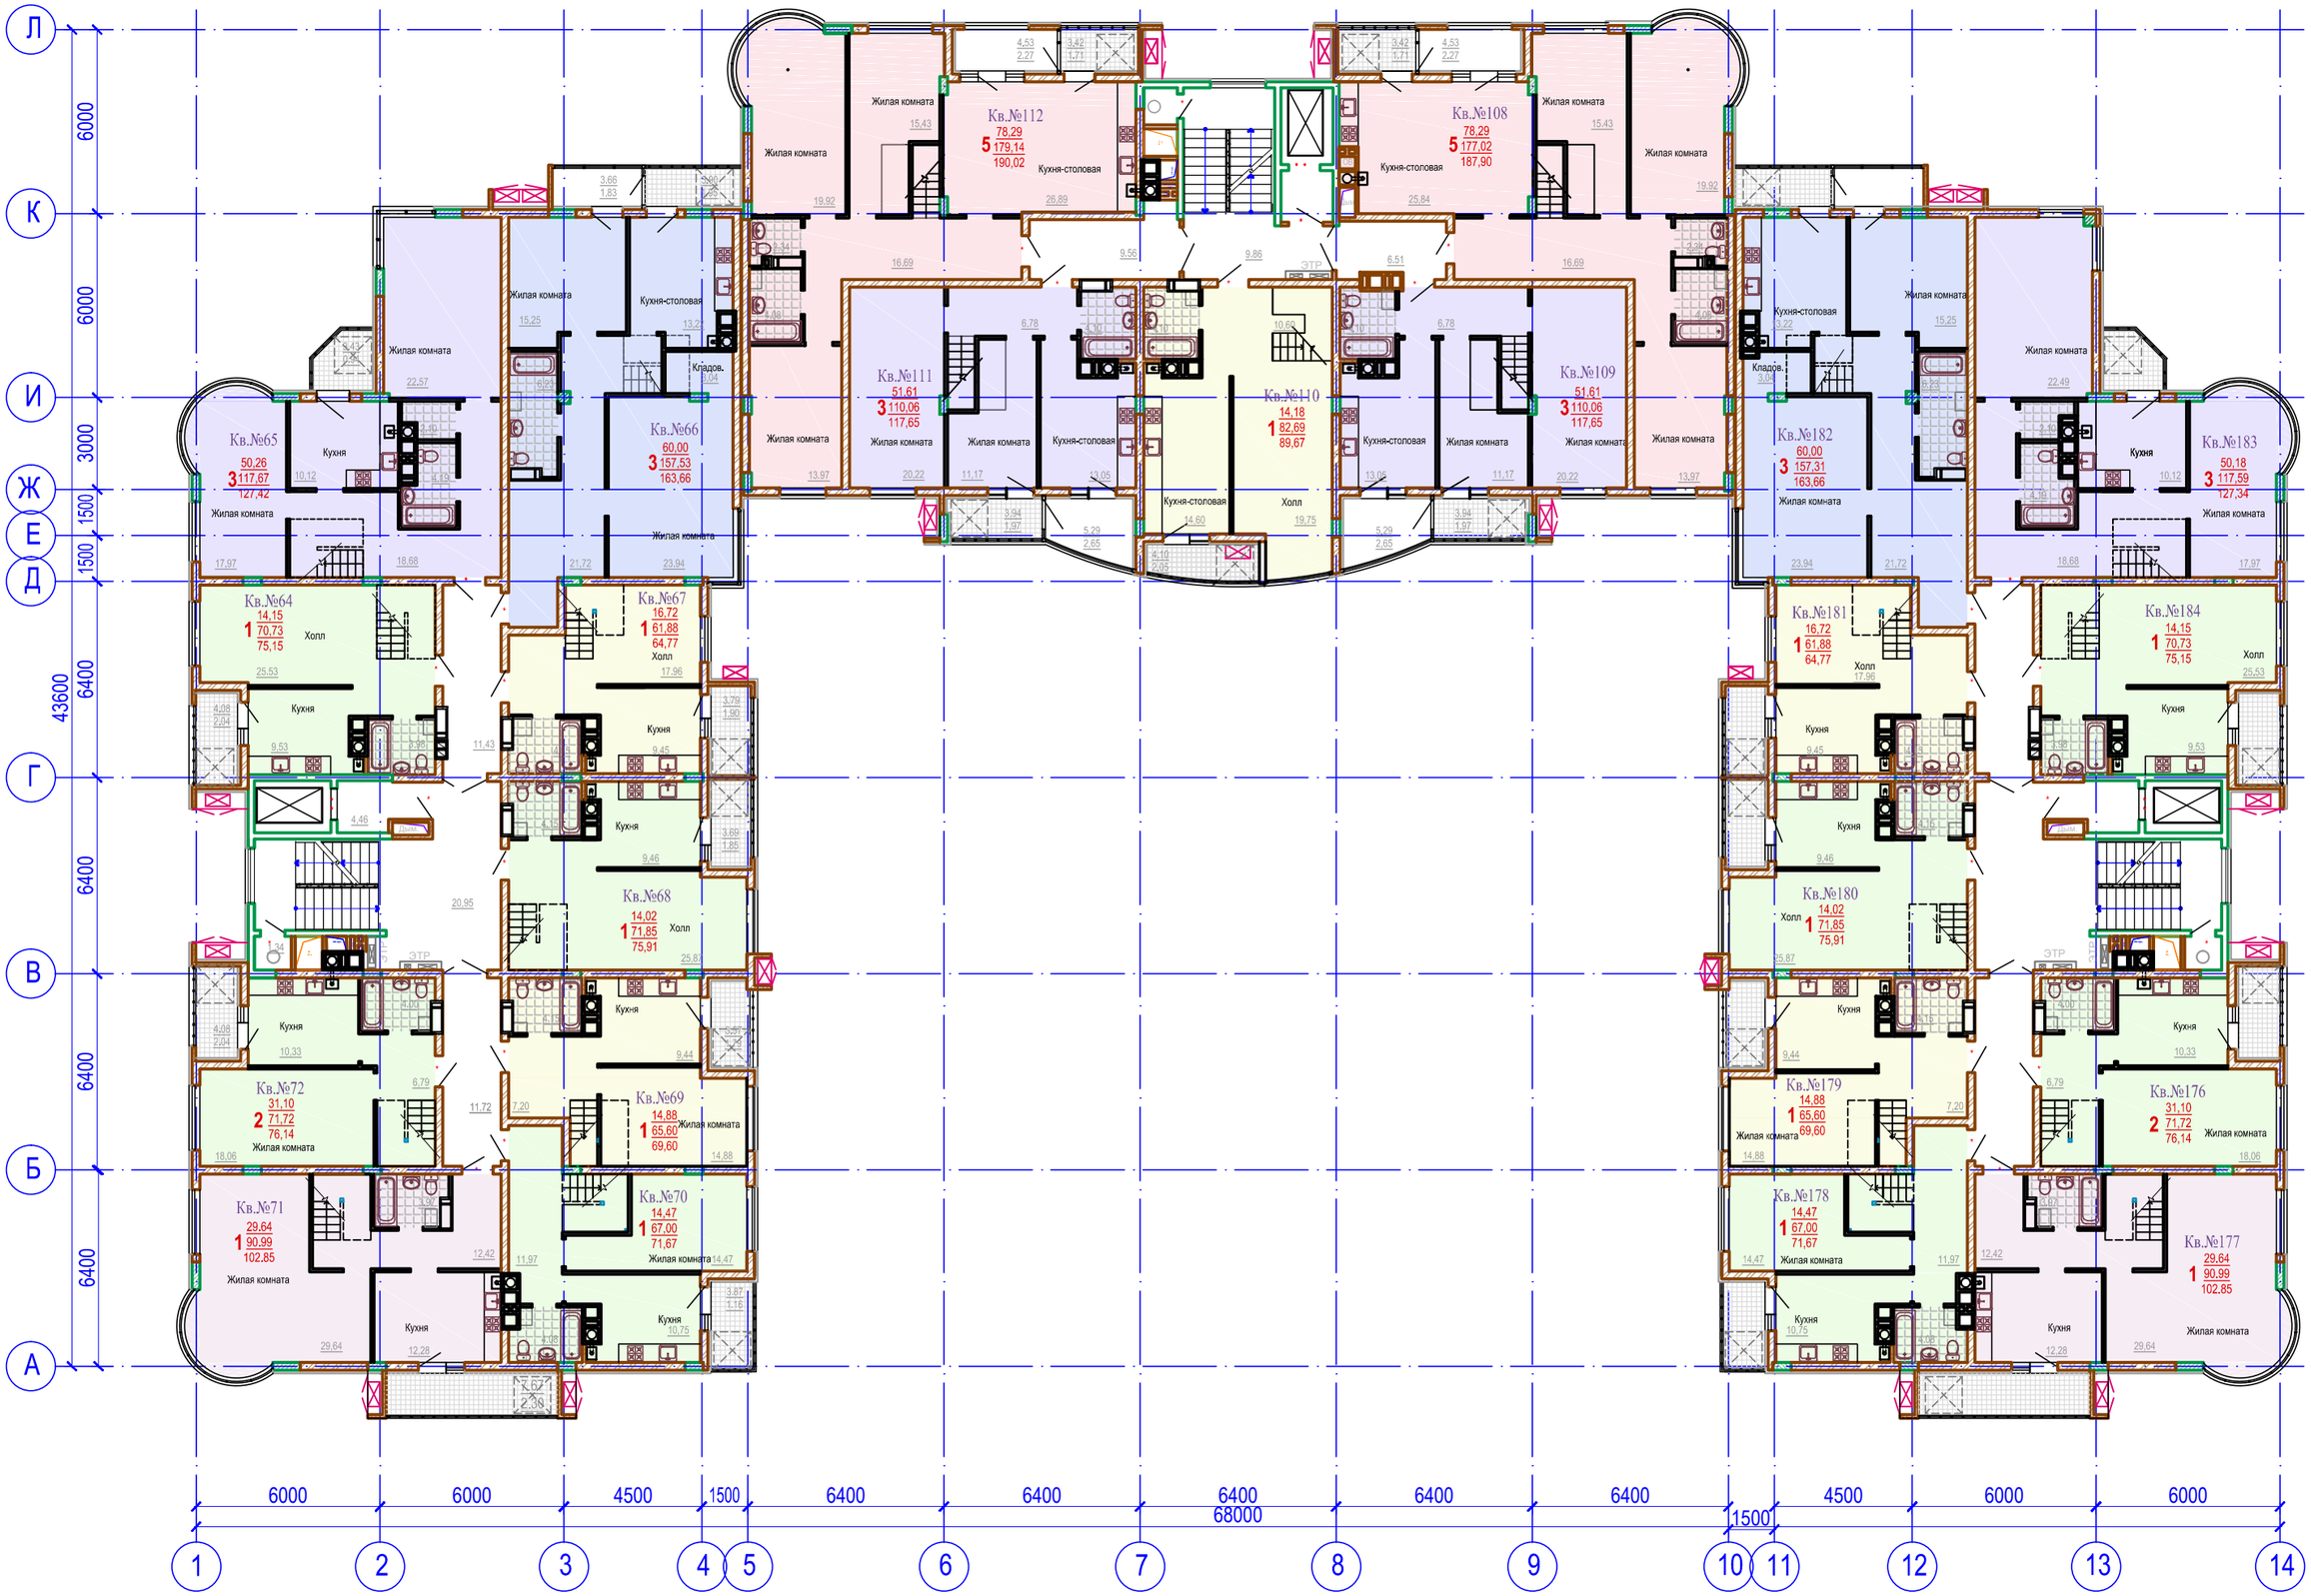

Изм.	Кол.	Лист	№ док	Подпись	Дата	Схема плана 9-го этажа	Лист 8