


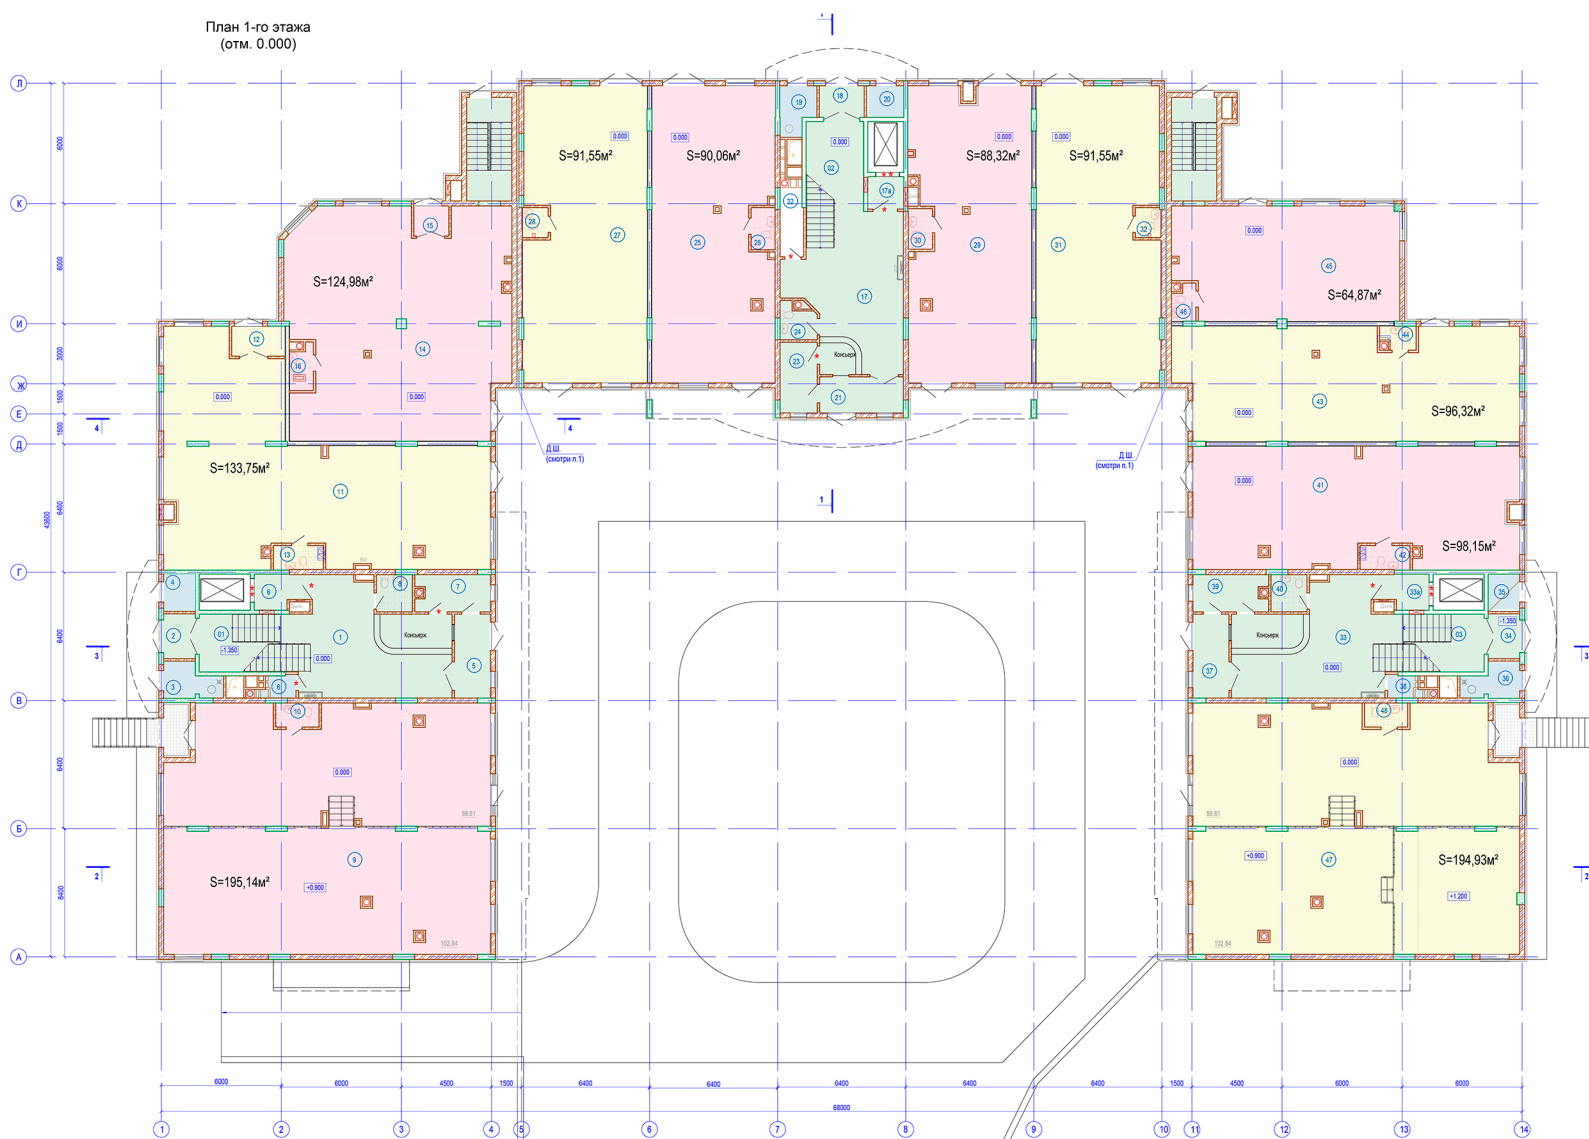


 


План 1-го этажа
(отм. 0.000)



Условные обозначения

-  - Монолитный желобобетон
-  - Кладка из газобетонных блоков
-  - Кирпичная кладка
-  - Место установки кондиционера
-  - Противопожарные двери EI30, EI60
-  - Шахта коллективного дымохода